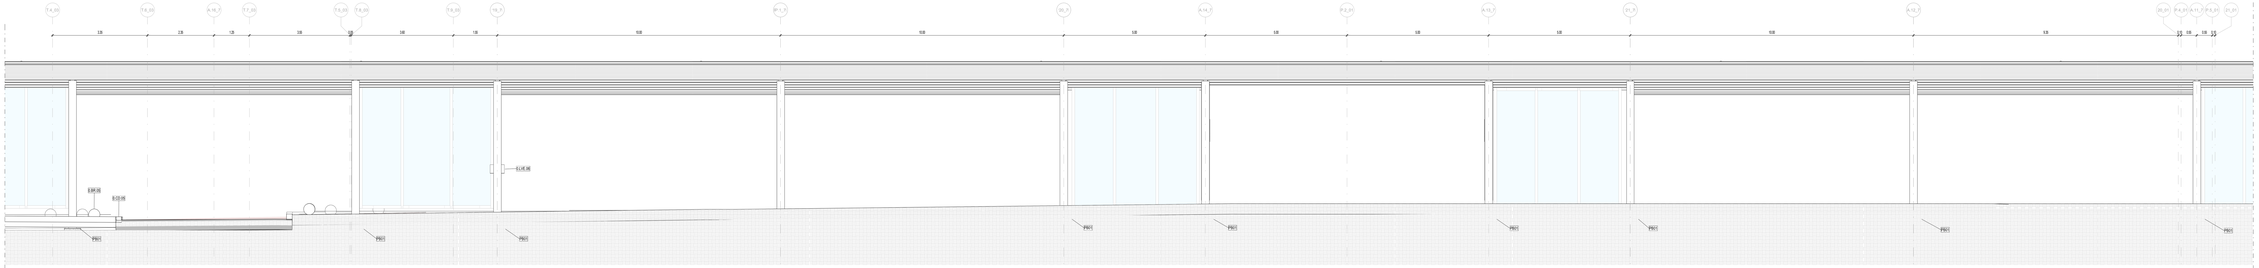

07_Prospetto Sud - pensilina landside - 1

Scala 1 : 50

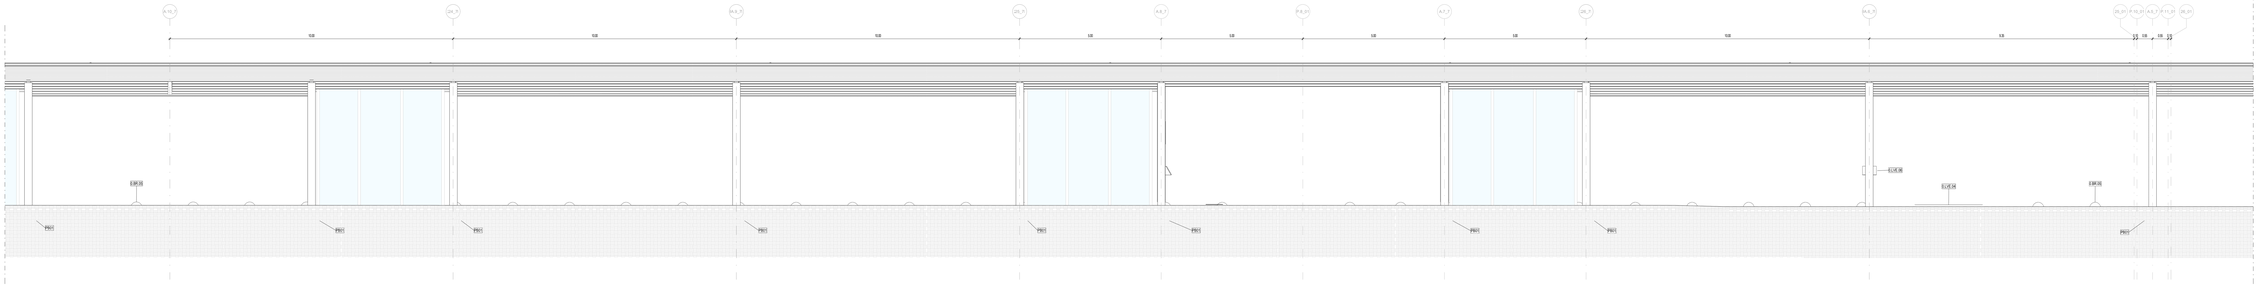

07_Prospetto Sud - pensilina landside - 2

Scala 1 : 50

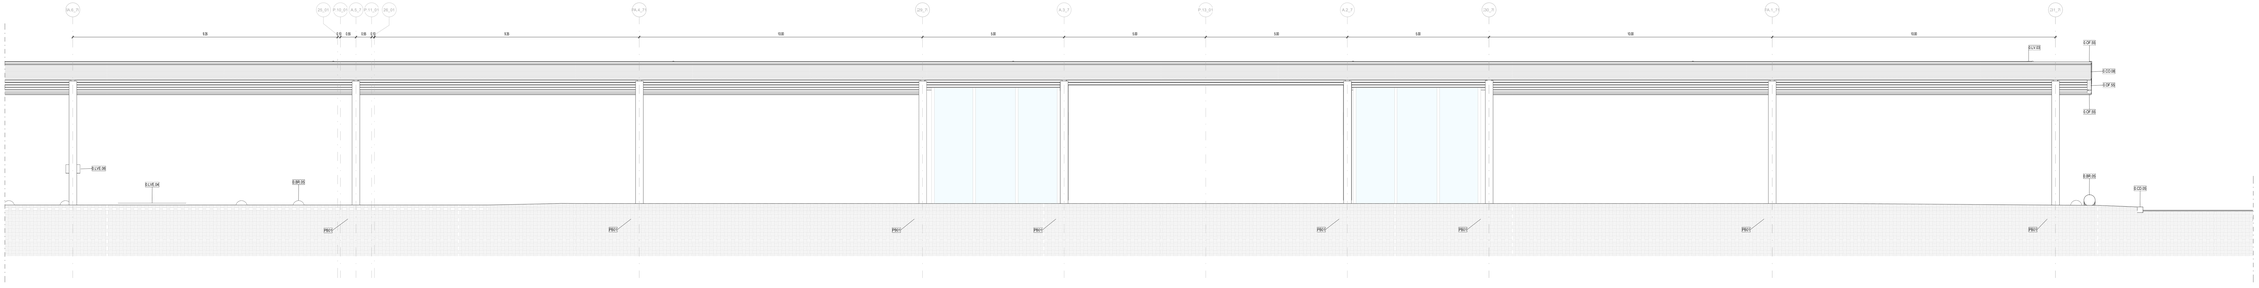

07_Prospetto Sud - pensilina landside - 3

Scala 1 : 50

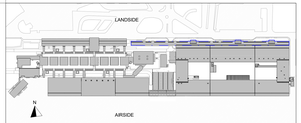

LEGENDA GRAFICA

0.00 QUOTA FINITO PIANTA	ASSE STRUTTURALE	LINEA DOGANALE
0.00 QUOTA FINITO SEZIONE	00 DIMENSIONE LINEARE	2% LINEA DI PENDENZA
XXX XXX Nome Locale; 101 Numero Locale; A.P. Area; H.m. Altezza non definita; 0 / 0 Finitura Locale	0 / 0 / 0 / 0 ETICHETTA PORTE dimensione netta; 70 ETICHETTA MURI	INDICAZIONE INGRESSO; N INDICAZIONE NORD

Gli elementi campiti in arancione sono previsti in progetto ma esclusi in appalto.

Area non soggetta ad intervento
Locali esclusi dall'intervento in appalto

Area a rustico
Locali consegnati a rustico

Pavimentazione esistente
Per: esclusa dall'intervento in appalto

N.B. Per la definizione di tutti gli elementi strutturali ed impiantistici si rimanda ai relativi elaborati

CAPOSALDO FISSO

CAPOSALDO FISSO: N/S 4307454.7332; E/O 607968.8611; QUOTA ALTIM. 9.00

DISPOSITIVI DI SICUREZZA

O.L.V.01 PUNTO SINGOLO DI ANCORAGGIO ESTREMITA'	O.L.V.02 PUNTO SINGOLO DI ANCORAGGIO	O.L.V.03 FUNE IN ACCIAIO	O.L.V.00 PUNTO SINGOLO DI ANCORAGGIO

1m 2m 5m 10m

Ente Nazionale per l'Aviazione Civile

AEROPORTO CIVILE DI LAMEZIA TERME (CZ)

LOTTO L1 - Sviluppo aerostazione passeggeri
CUP: H84G22000330009
LOTTO L2 - Interventi per la security e la digitalizzazione
CUP: H86G22000390002
LOTTO L6 - Potenziamento delle reti di sottoservizi e impianti tecnologici
CUP: H84G22000600009

PROGETTO ESECUTIVO

LOTTO 1

ARCHITETTURA - STATO DI PROGETTO - AMBITO 07
Pensilina Landside - Prospetto Sud

GRUPPO DI PROGETTAZIONE
Raggruppamento Temporaneo di Professionisti

AERTEC
Direttore tecnico: ing. Aeronautico Carlos Berenguer Llopis
Responsabile esterno di trasporto:
ing. Pedro Tena Calderón

LA SPERIMENTALE
Direttore Tecnico e Responsabile integrazione prestazioni specialistiche: ing. Fabio Ferrari
Geologo: dott. Emanuele Freda
Progettazione strutture: ing. Alessandro Cacciatori
Project Manager: ing. Emanuele Parma
CQ: arch. Elisabetta Cosma

VALLE 3.0
Direttore tecnico: arch. Emanuele Valle
Progettazione architettonica:
arch. Giulia Valle, arch. Giulia Valle
arch. Leonardo Giovannozzi

SACIL ENGINEERING
Direttore Tecnico: ing. Gianbattista Panetti
Responsabile integrazione impianti:
ing. Marco Bergaglio
P.I. Daniele Tagni
ing. Enrico Facchinotti

incide
Direttore tecnico e progettazione strutturale:
ing. Gianluca Valentini
Responsabile integrazione strutture:
ing. Matteo Pagnoni

CODICE ELABORATO								REVISIONE				
Fase	Lotto	Ambito	Disciplina	Tipo	Numero	Rev	Scala	N.	Data		Descrizione	
E	L1	07	ARC	PR	02	A	Come indicato	0	30/09/2022	EMISSIONE		
								1				
								2				

NOME FILE: AM15P-E-L1-07-ARC-PR-E2-A.dwg

REDAZIONE: M.D.

VALLE 3.0

Visto del Committente: **Società Aeroportuale Calabrese S.p.A.**

INTERVENTO FACENTE PARTE DEL
Contratto Istituzionale di Sviluppo
"DG VOLANT"

IL RESPONSABILE DEL PROCEDIMENTO
ing. Ferdinando Sarasco

IL POST HOLDER DI AREA:
OPERATIONAL SERVICES MANAGER: Emilio Perrilli
PASSENGER EXPERIENCE MANAGER: Sabina Miletto
PM PROGETTAZIONE: Ferdinando Sarasco

Approvazione **ENAC:**